

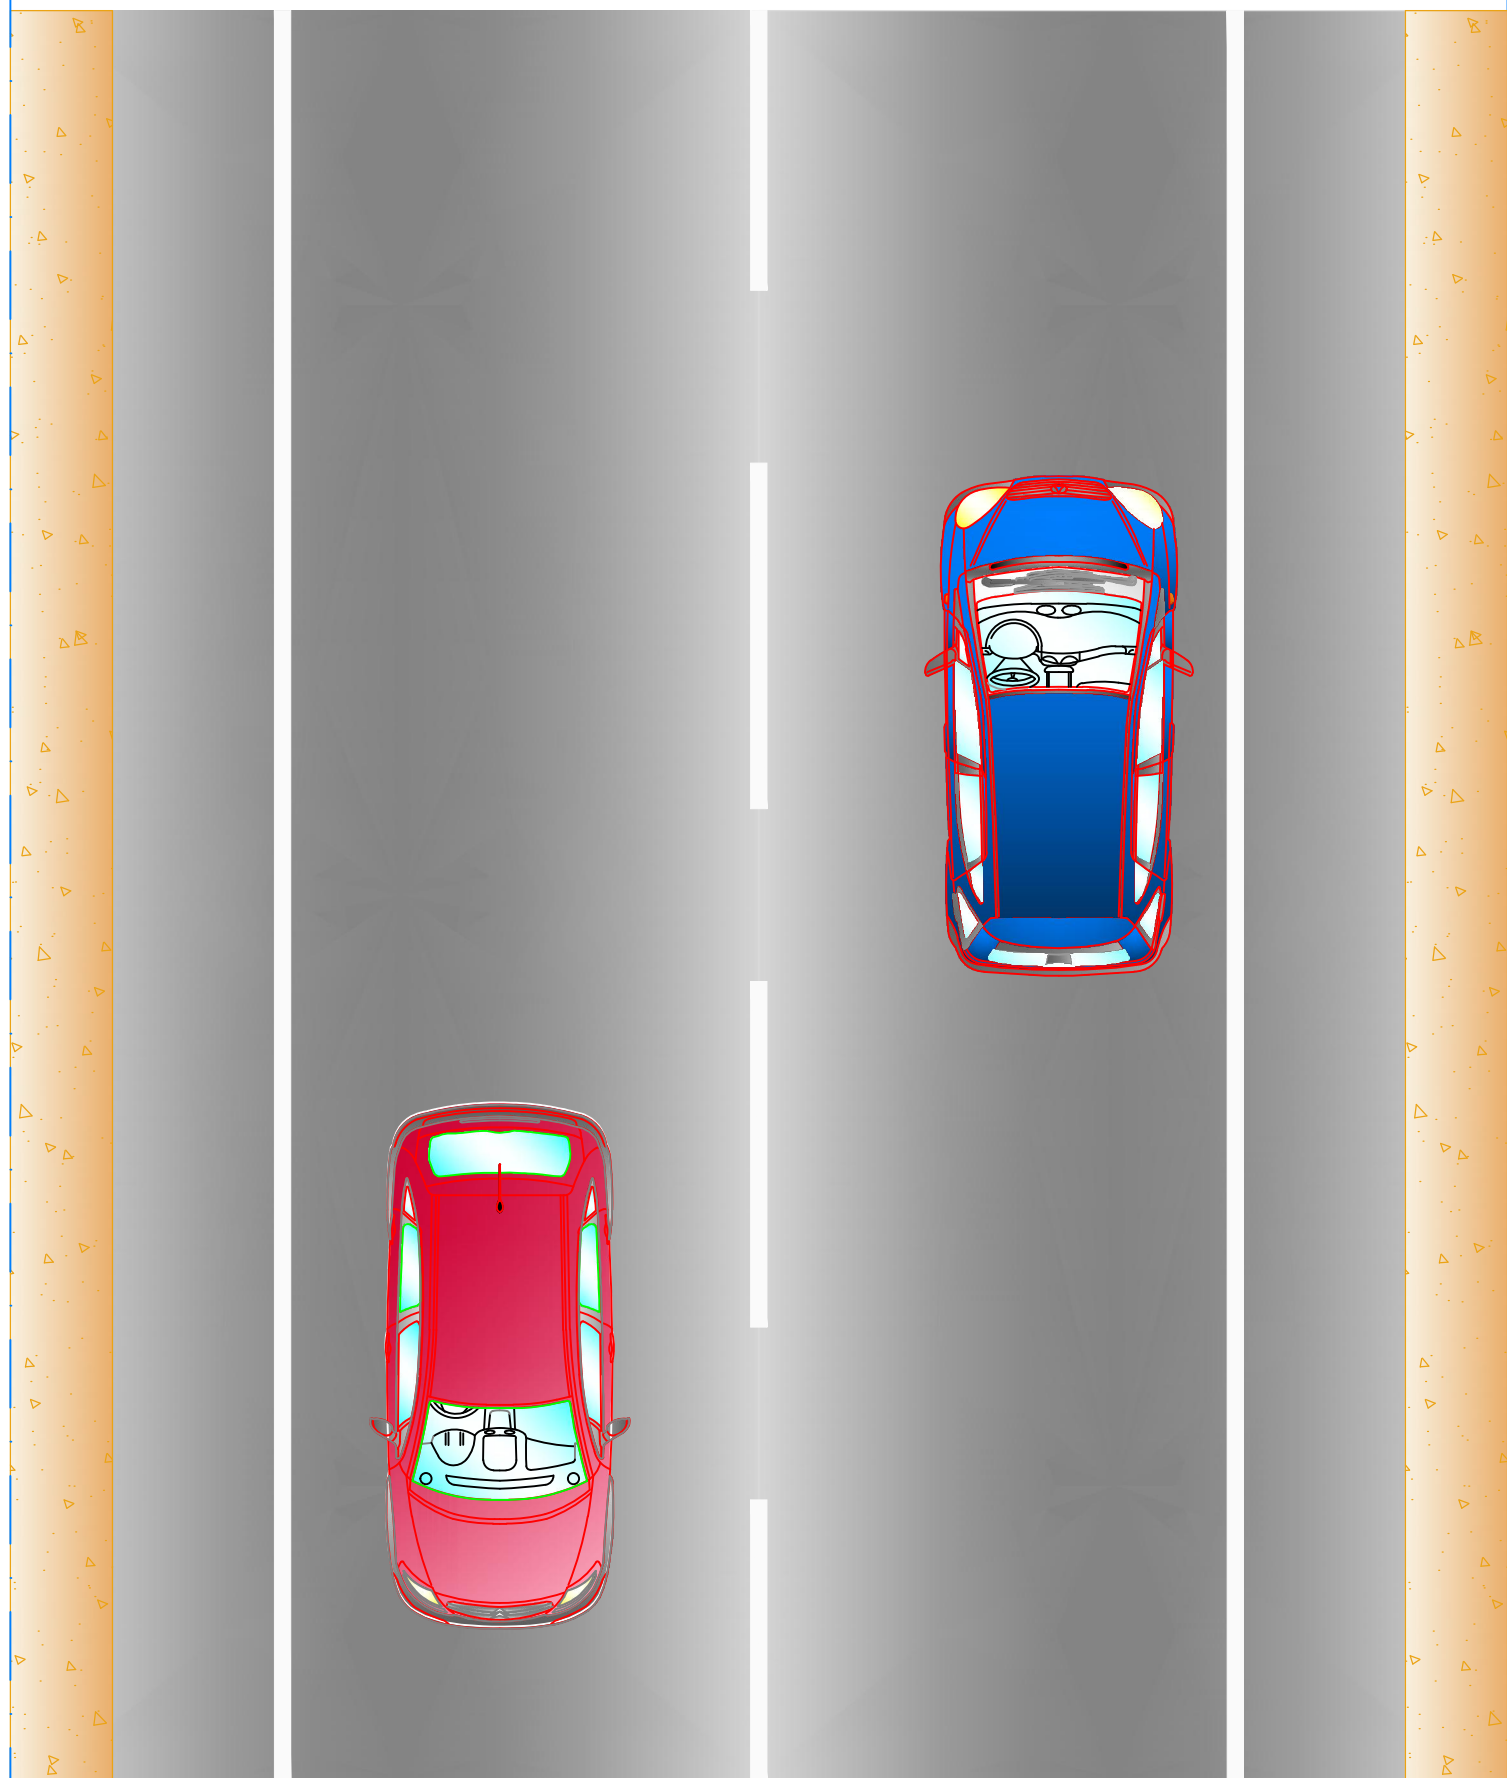


SEZIONE TIPO C2
(D.M. 05/11/2001)

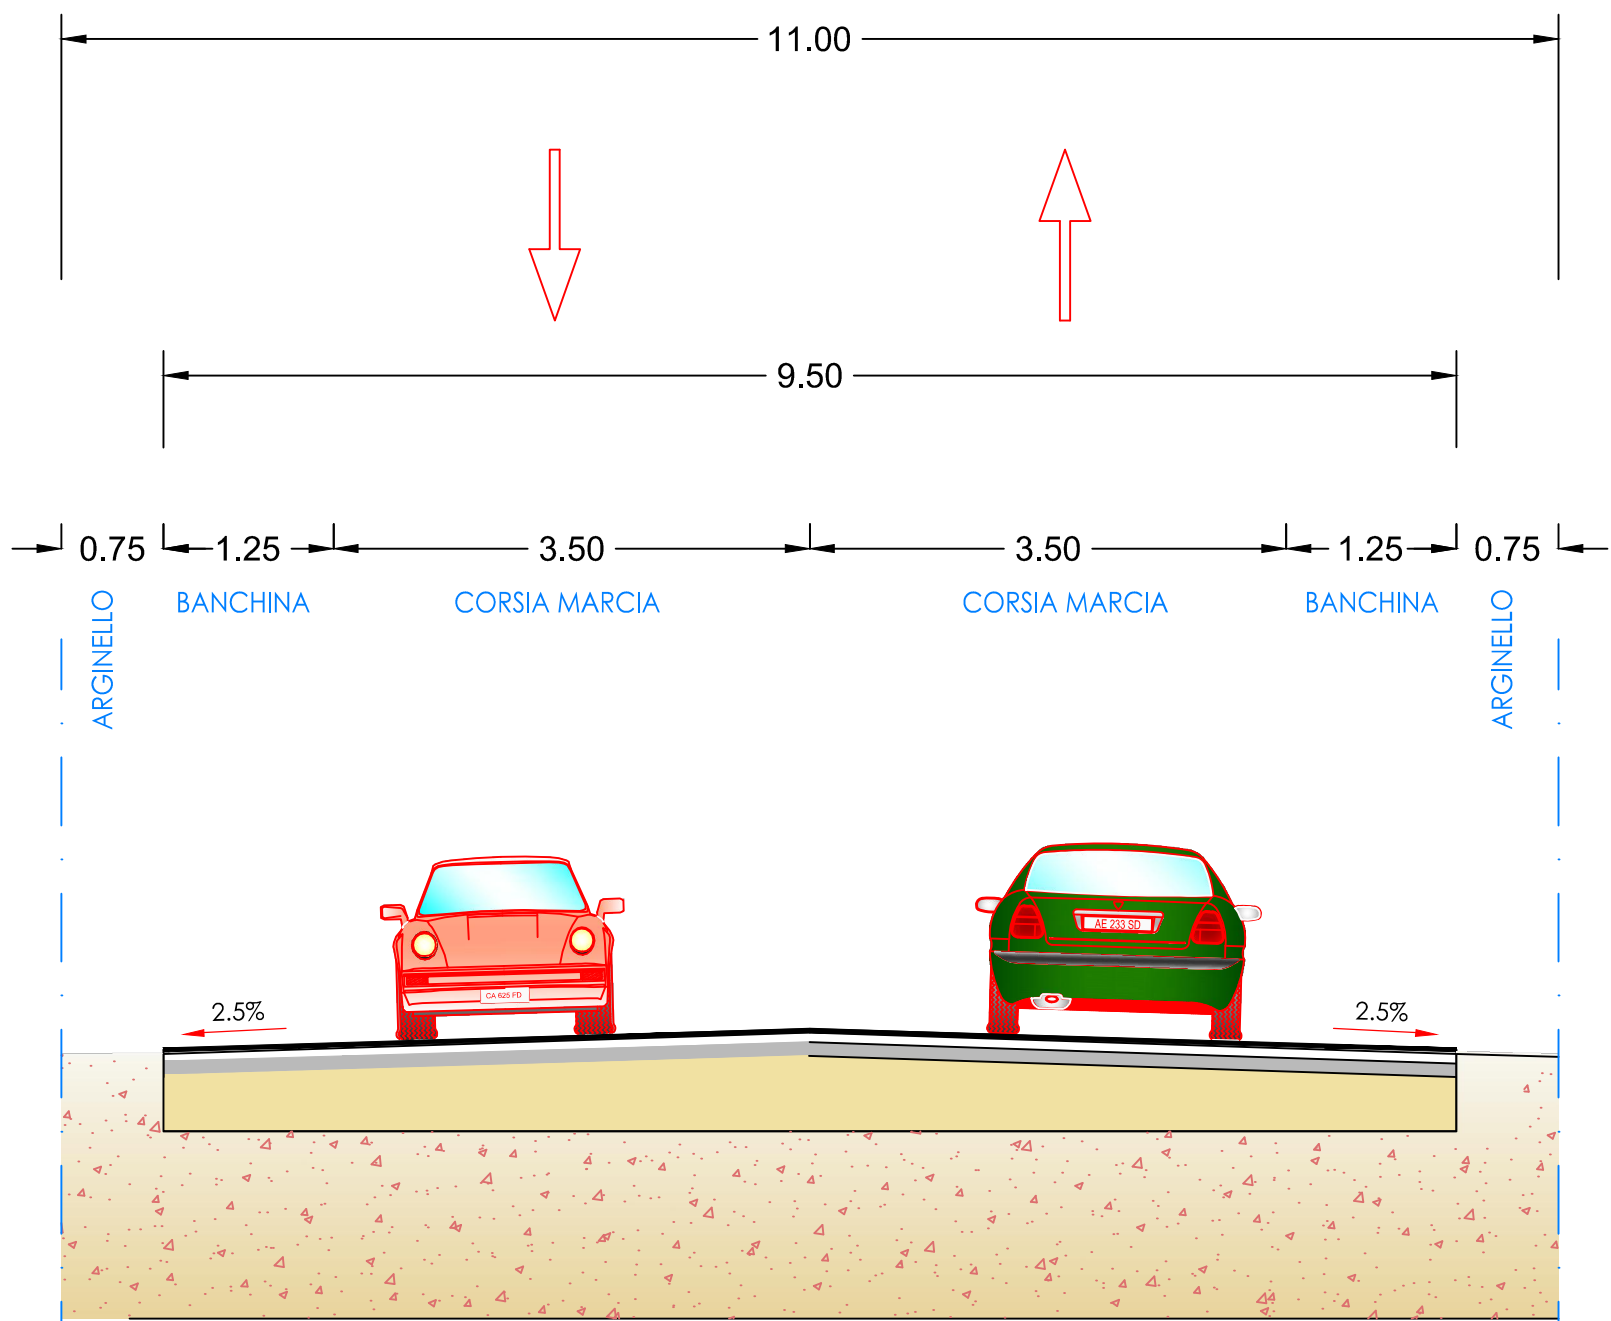


1.25 3.50 3.50 1.25


SEZIONE TIPO
PARTICOLARE SU RILEVATO
STRADALE

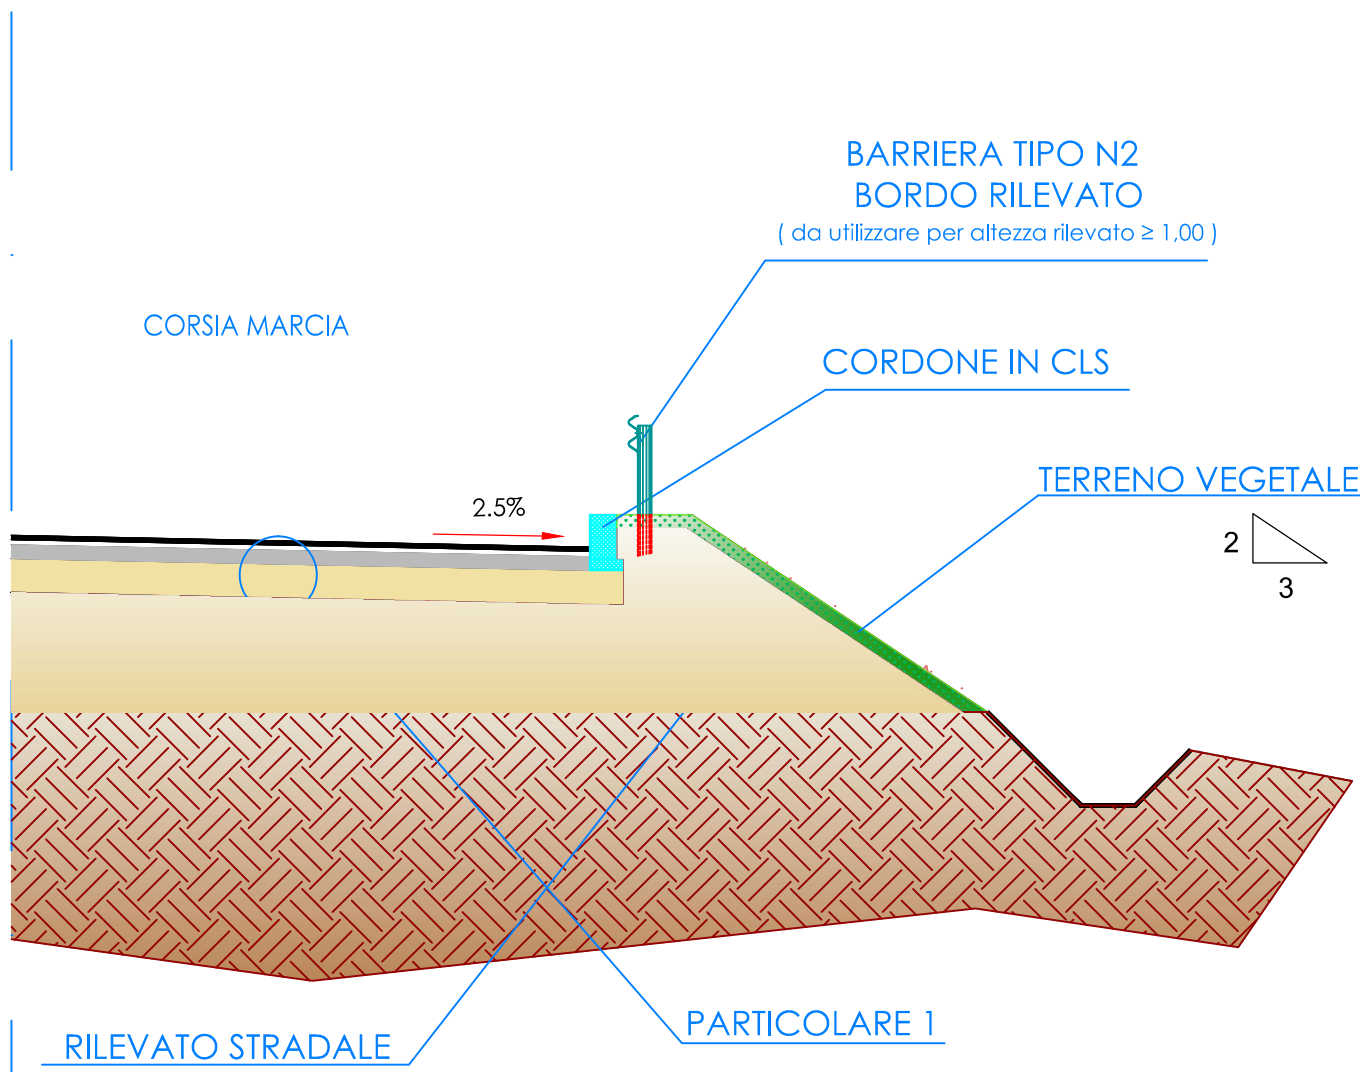

SEZIONE TIPO
PARTICOLARE SU RILEVATO
STRADALE

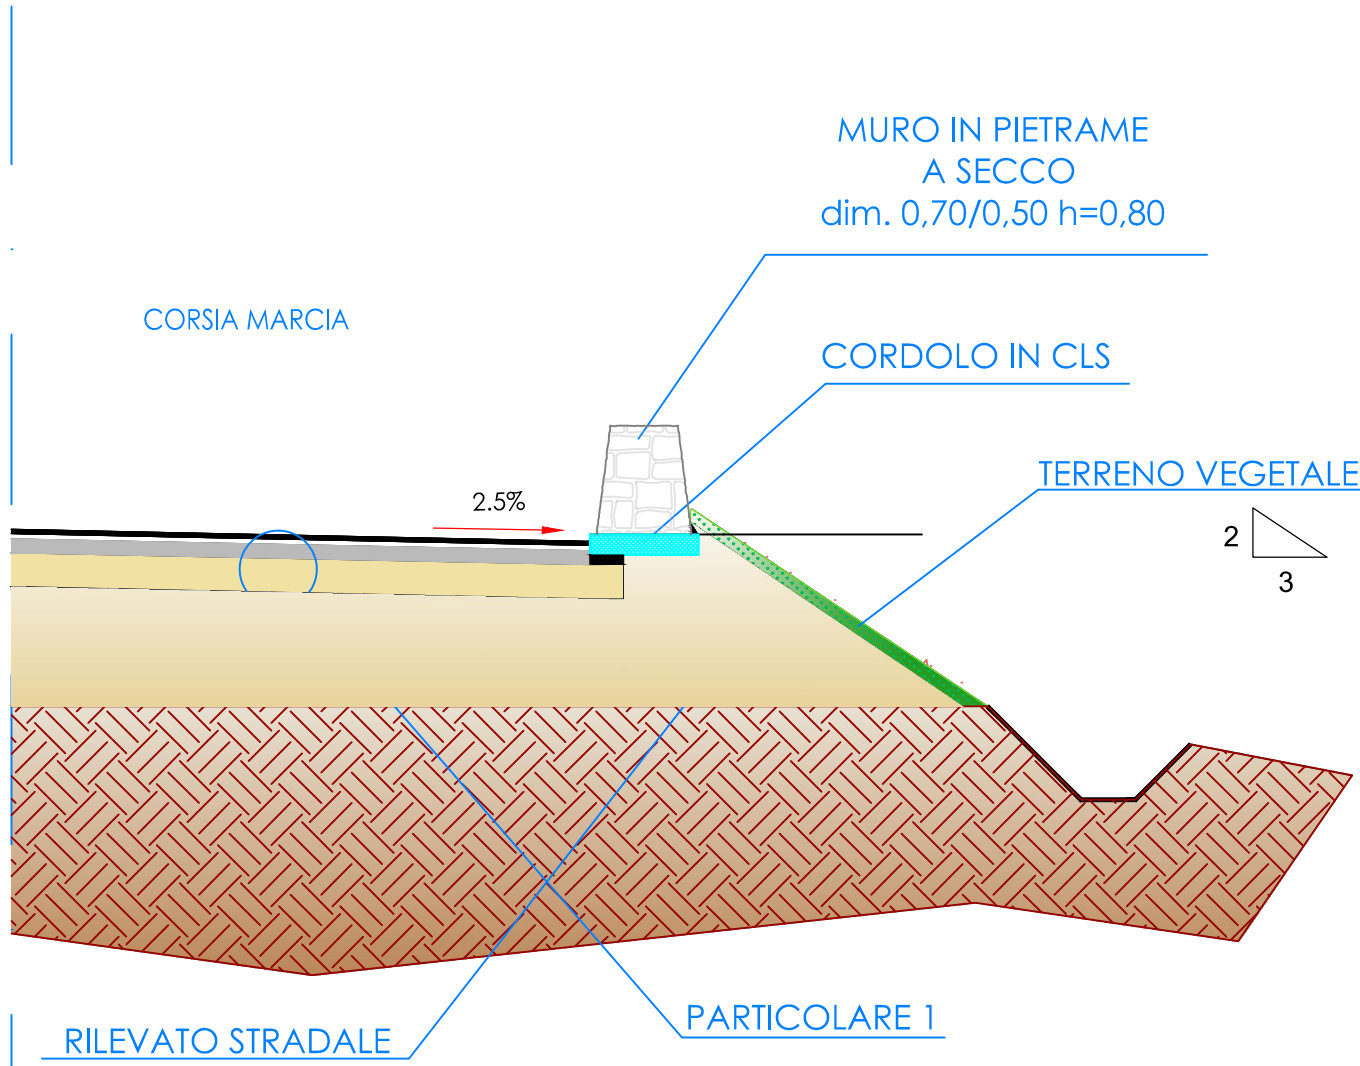

PARTICOLARE 1
PACCHETTO STRADALE

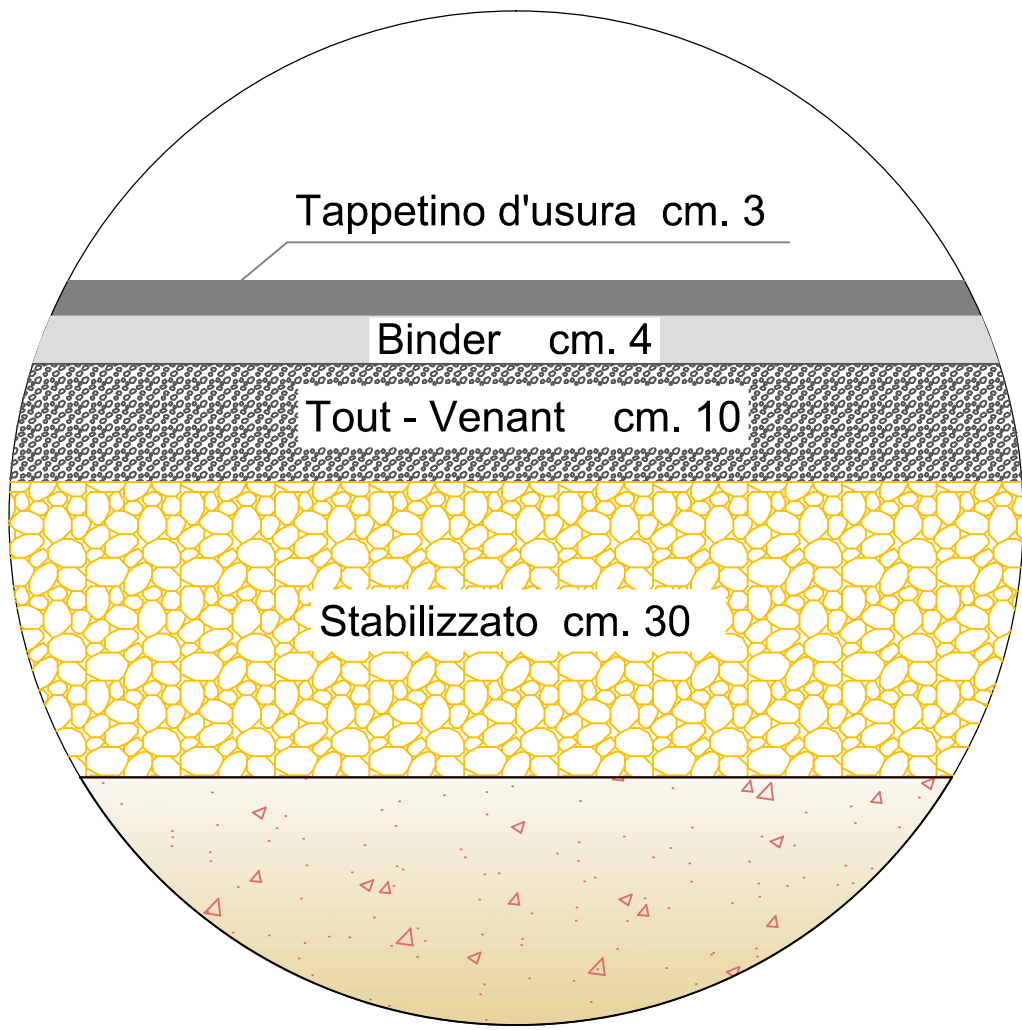

Città Metropolitana di Bari
Servizio Pianificazione Territoriale Generale, Demanio,
Mobilità e Viabilità

S.P. 61 "TURI - GIOIA DEL COLLE"
Interventi per il miglioramento delle condizioni di
sicurezza e per il miglioramento delle caratteristiche di
percorribilità della curva al km. 5+600

PROGETTO DEFINITIVO
art. 23 - D.Lgs. 18 aprile 2016, n. 50

Sezione tipo della sagoma
stradale e particolari costruttivi

COLLABORATORI Geom. Leonardo Calamita Geom. Vincenzo Lupo	PROGETTISTA E R.U.P. Geom. capo Salvatore Minafra	ELABORATO PDP S 01
ESPROPRIAZIONI Geom. capo Domenico Mastromatteo	GEOLOGO Dott. Francesco Zuffo	SCALA varie
Visto: IL DIRIGENTE Ing. Maurizio Montalto		DATA PROG. N°