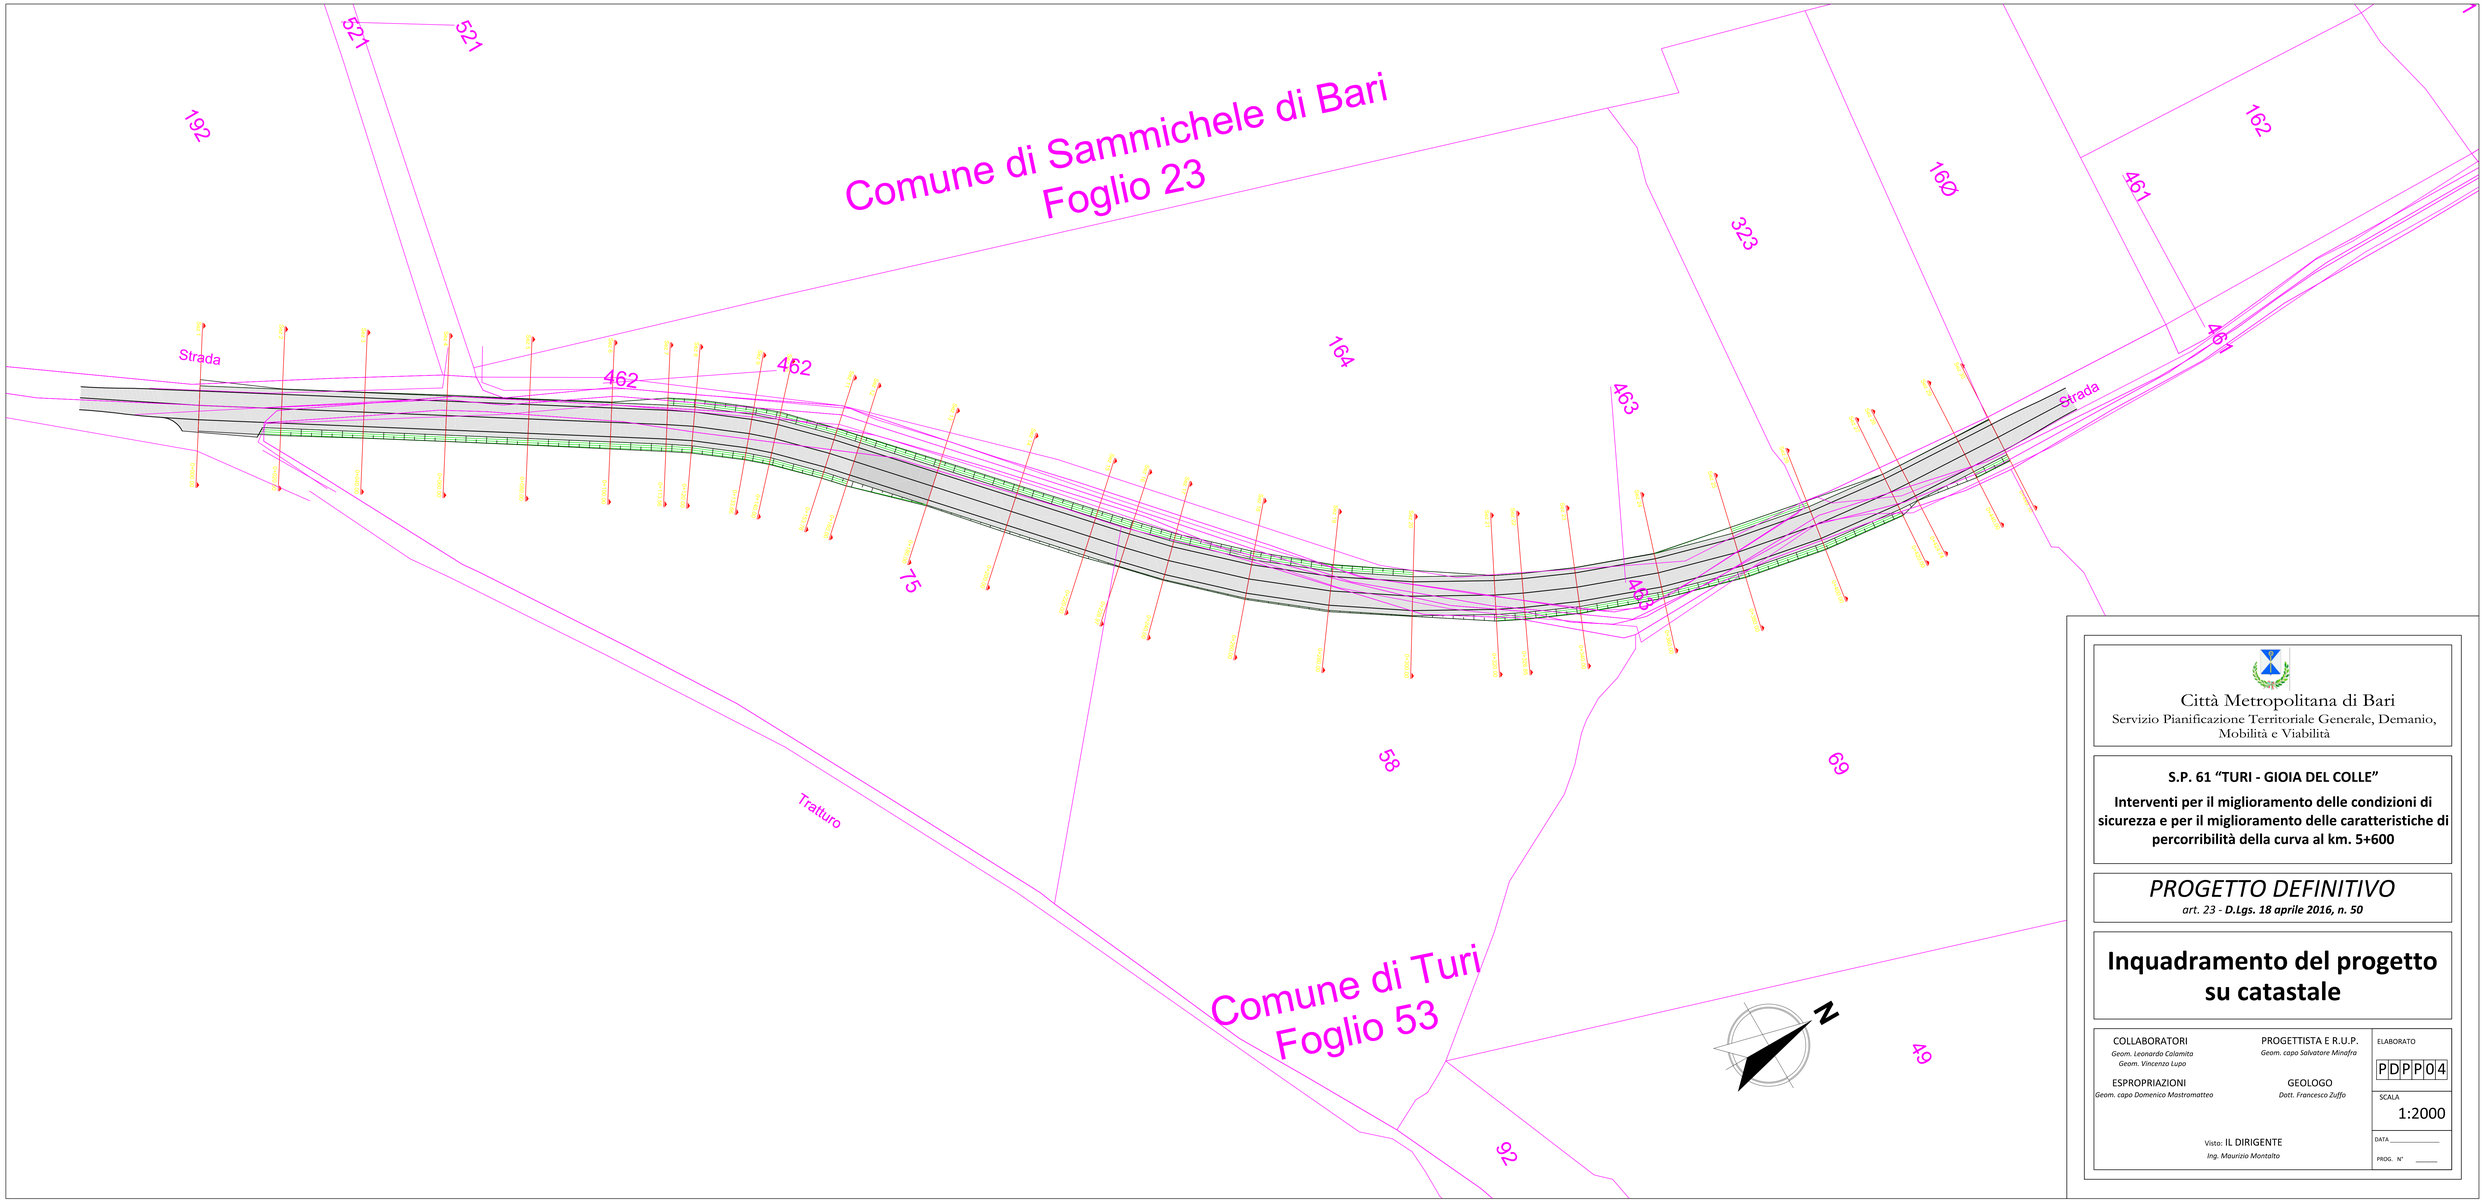


Città Metropolitana di Bari
Servizio Pianificazione Territoriale Generale, Demanio, Mobilità e Viabilità

S.P. 61 "TURI - GIOIA DEL COLLE"

Interventi per il miglioramento delle condizioni di sicurezza e per il miglioramento delle caratteristiche di percorribilità della curva al km. 5+600

PROGETTO DEFINITIVO

*art. 23 - **D.Lgs. 18 aprile 2016, n. 50***

Inquadramento del progetto su catastale

COLLABORATORI
Geom. Leonardo Calamita
Geom. Vincenzo Lupa

ESPROPRIAZIONI
Geom. capo Domenico Mastromatteo

PROGETTISTA E R.U.P.
Geom. capo Salvatore Minafra

GEOLOGO
Dott. Francesco Zuffo

Visto: IL DIRIGENTE
Ing. Maurizio Montalto

ELABORATO
PDPP04

SCALA
1:2000

DATA

PROG. N°