


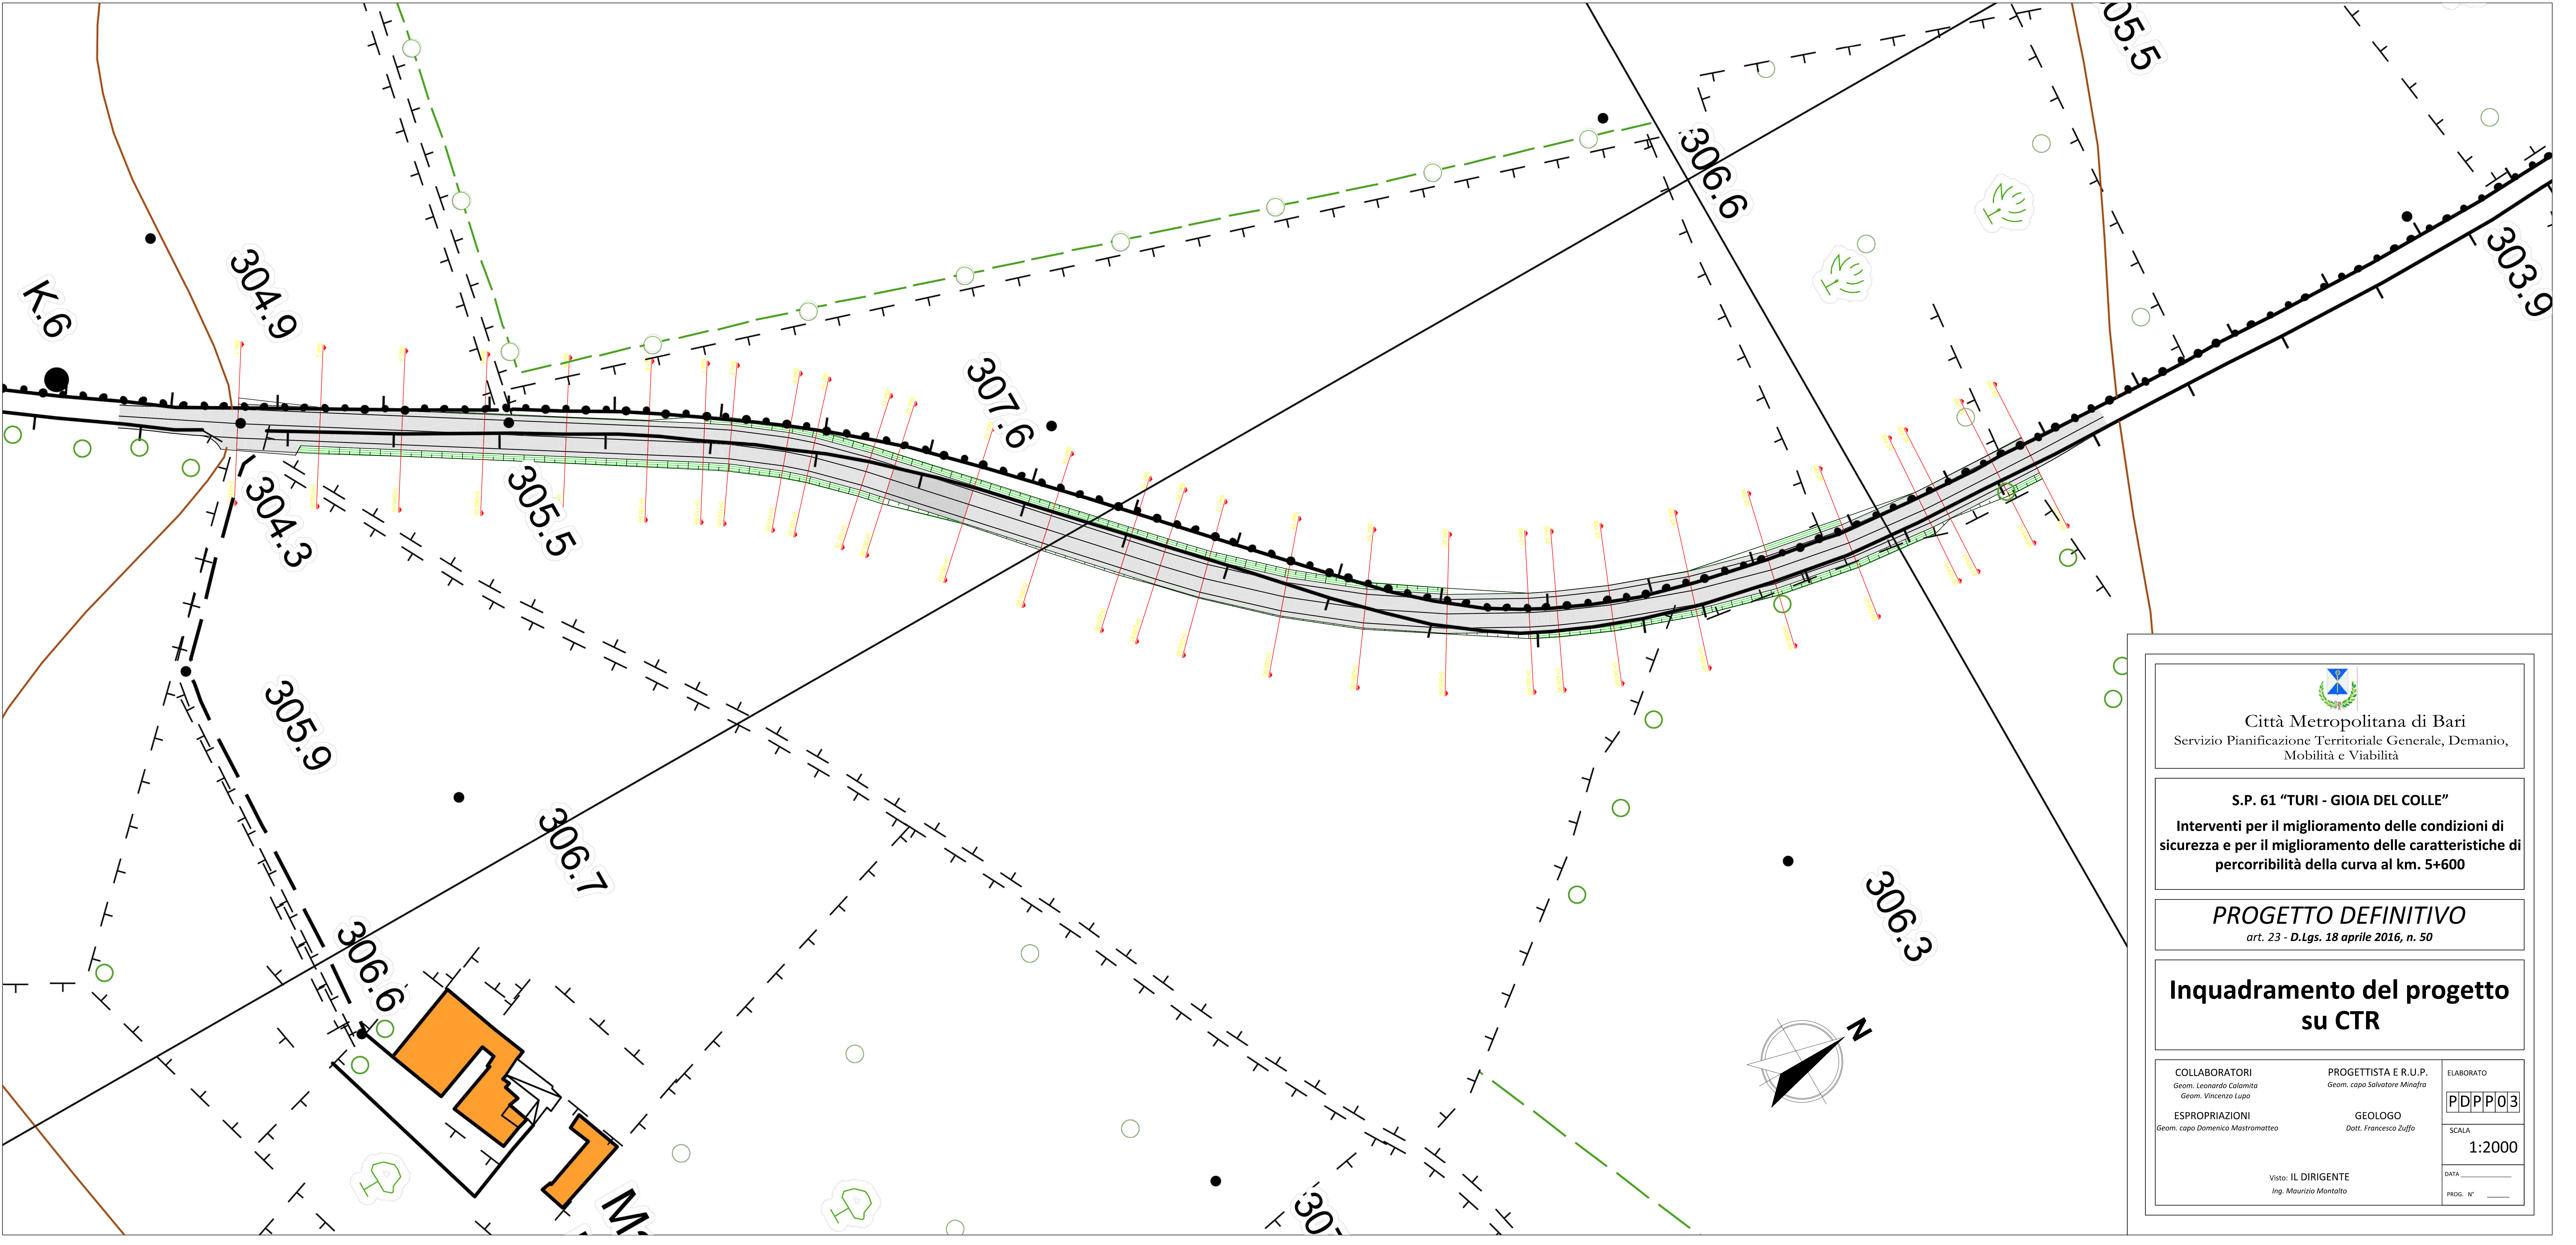

Città Metropolitana di Bari
Servizio Pianificazione Territoriale Generale, Demanio,
Mobilità e Viabilità

S.P. 61 "TURI - GIOIA DEL COLLE"

Interventi per il miglioramento delle condizioni di
sicurezza e per il miglioramento delle caratteristiche di
percorribilità della curva al km. 5+600

PROGETTO DEFINITIVO

art. 23 - D.Lgs. 18 aprile 2016, n. 50

**Inquadramento del progetto
su CTR**

COLLABORATORI
Geom. Leonardo Calamita
Geom. Vincenzo Lupo

ESPROPRIAZIONI
Geom. capo Domenico Mastromatteo

PROGETTISTA E R.U.P.
Geom. capo Salvatore Minfra

GEOLOGO
Dott. Francesco Zuffo

Visto: IL DIRIGENTE
Ing. Maurizio Montalto

ELABORATO

PDPPP03

SCALA

1:2000

DATA

PROG. N°