


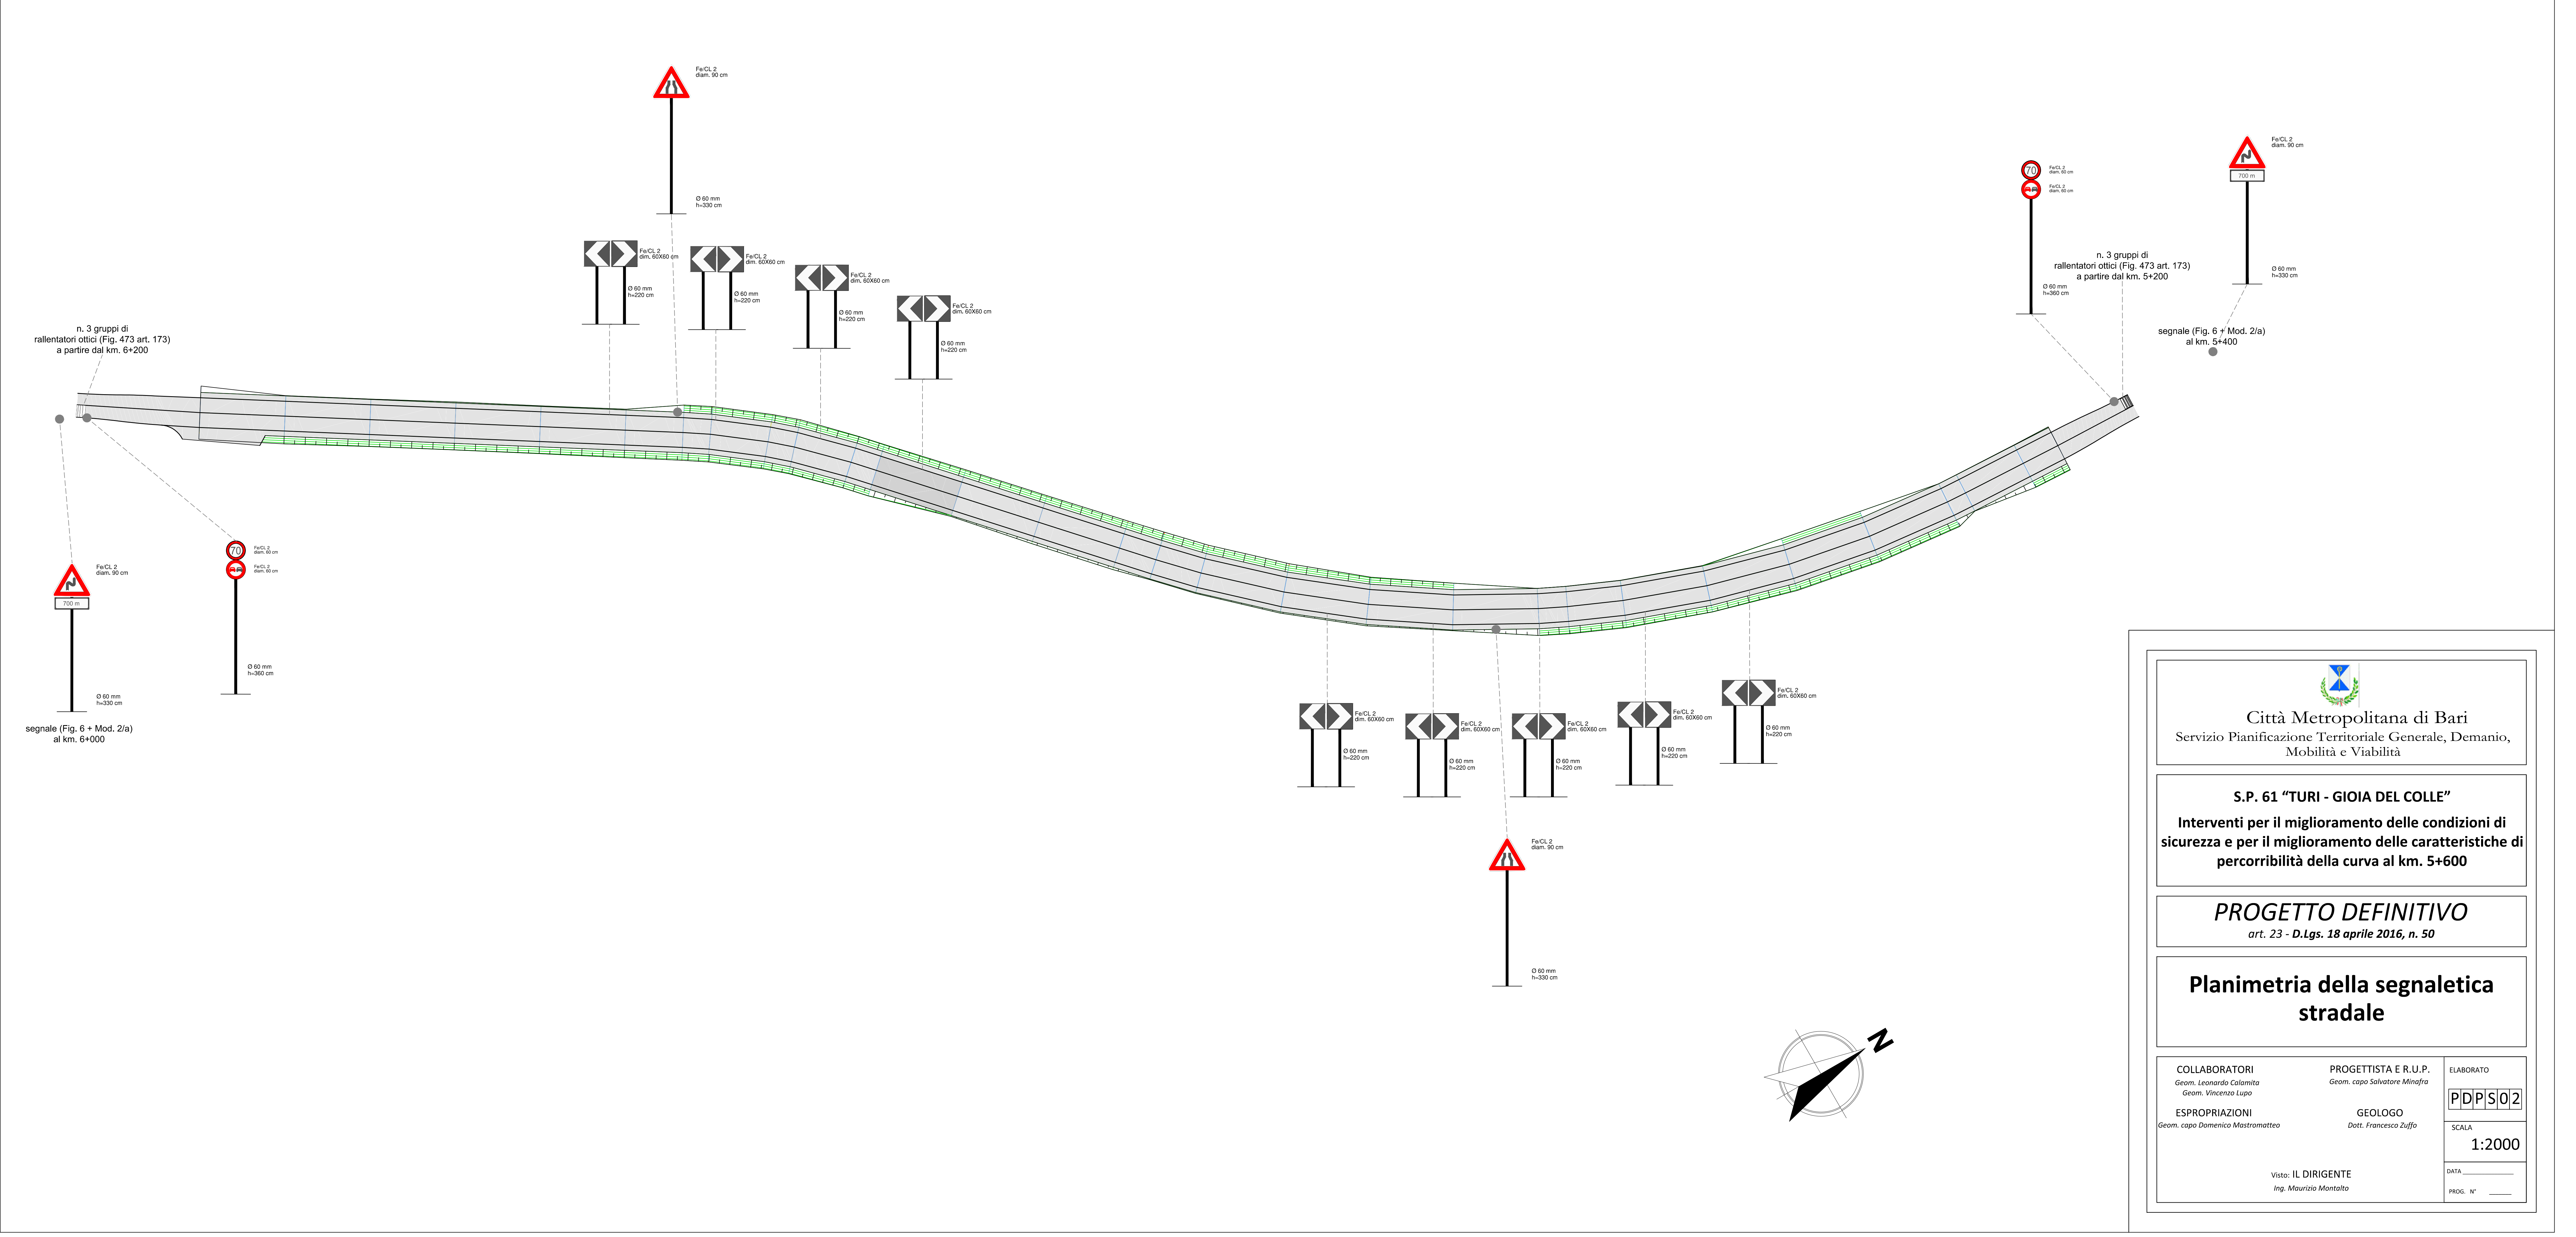



Città Metropolitana di Bari
Servizio Pianificazione Territoriale Generale, Demanio,
Mobilità e Viabilità

S.P. 61 “TURI - GIOIA DEL COLLE”

**Interventi per il miglioramento delle condizioni di
sicurezza e per il miglioramento delle caratteristiche di
percorribilità della curva al km. 5+600**

PROGETTO DEFINITIVO

art. 23 - D.Lgs. 18 aprile 2016, n. 50

**Planimetria della segnaletica
stradale**

COLLABORATORI <i>Geom. Leonardo Calamita Geom. Vincenzo Lupo</i>	PROGETTISTA E R.U.P. <i>Geom. capo Salvatore Minafra</i>	ELABORATO PDP S 02
ESPROPRIAZIONI <i>Geom. capo Domenico Mastromatteo</i>	GEOLOGO <i>Dott. Francesco Zuffo</i>	SCALA 1:2000
Visto: IL DIRIGENTE <i>Ing. Maurizio Montalto</i>		DATA _____
		PROG. N° _____