
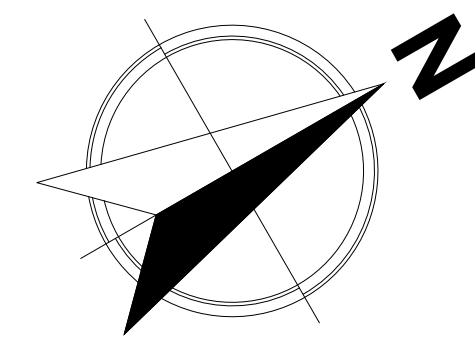


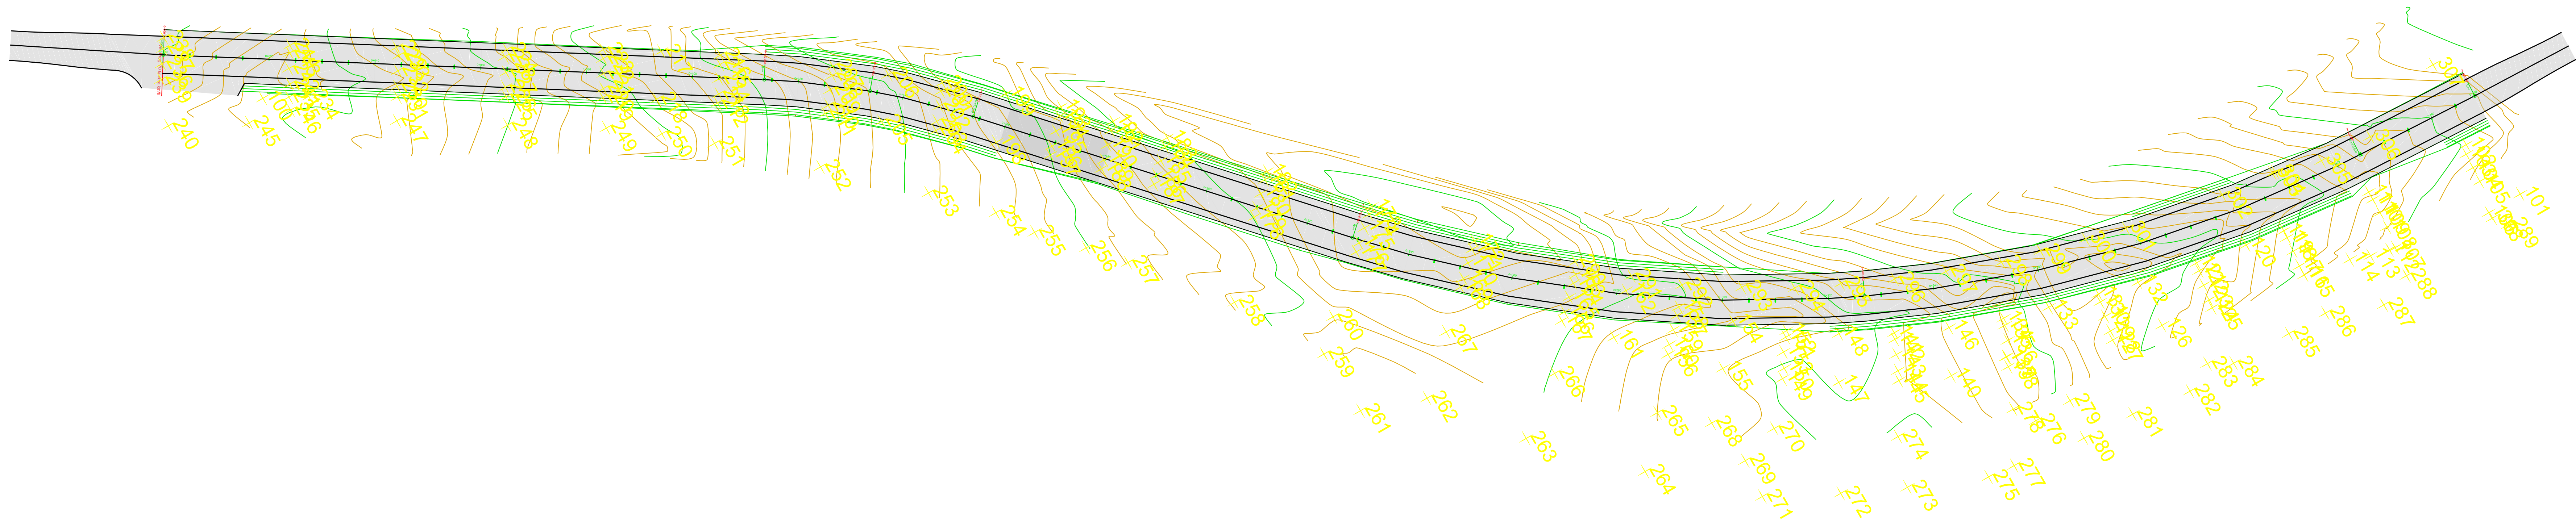

Città Metropolitana di Bari
Servizio Pianificazione Territoriale Generale, Demanio,
Mobilità e Viabilità

S.P. 61 "TURI - GIOIA DEL COLLE"
**Interventi per il miglioramento delle condizioni di
sicurezza e per il miglioramento delle caratteristiche di
percorribilità della curva al km. 5+600**

PROGETTO DEFINITIVO
art. 23 - D.Lgs. 18 aprile 2016, n. 50

**Planimetria di progetto su
rilievo celerimetrico**

COLLABORATORI
Geom. Leonardo Calamita
Geom. Vincenzo Lupo

ESPROPRIAZIONI
Geom. capo Domenico Mastromatteo

PROGETTISTA E R.U.P.
Geom. capo Salvatore Minafra

GEOLOGO
Dott. Francesco Zuffo

Visto: IL DIRIGENTE
Ing. Maurizio Montalto

ELABORATO

PDR02

SCALA

1:2000

DATA

PROG. N°